



Plan de situation

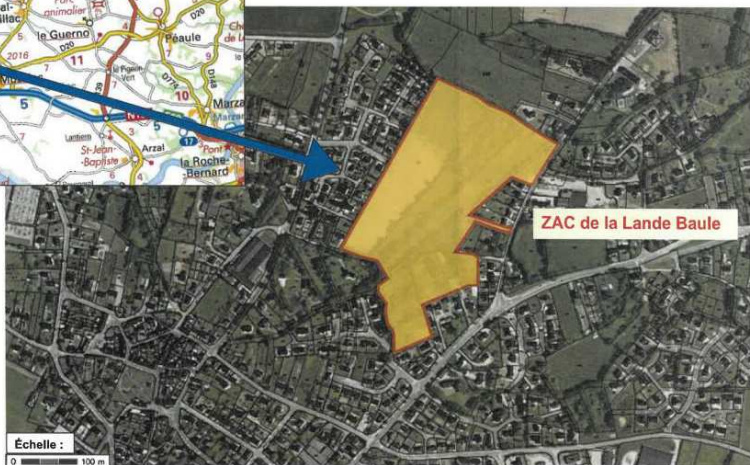

ZAC de la Lande Baule




Echelle : 0 100 m

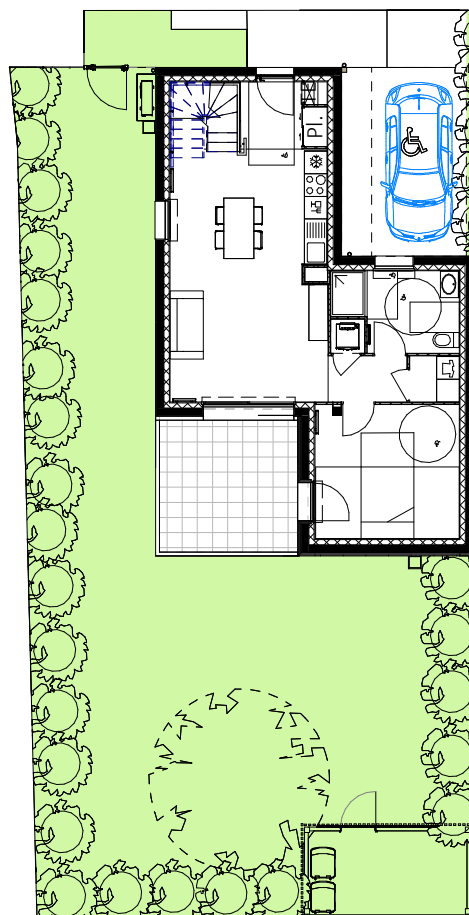

0 5 10m
1m

pdv niveau G19

1 : 200

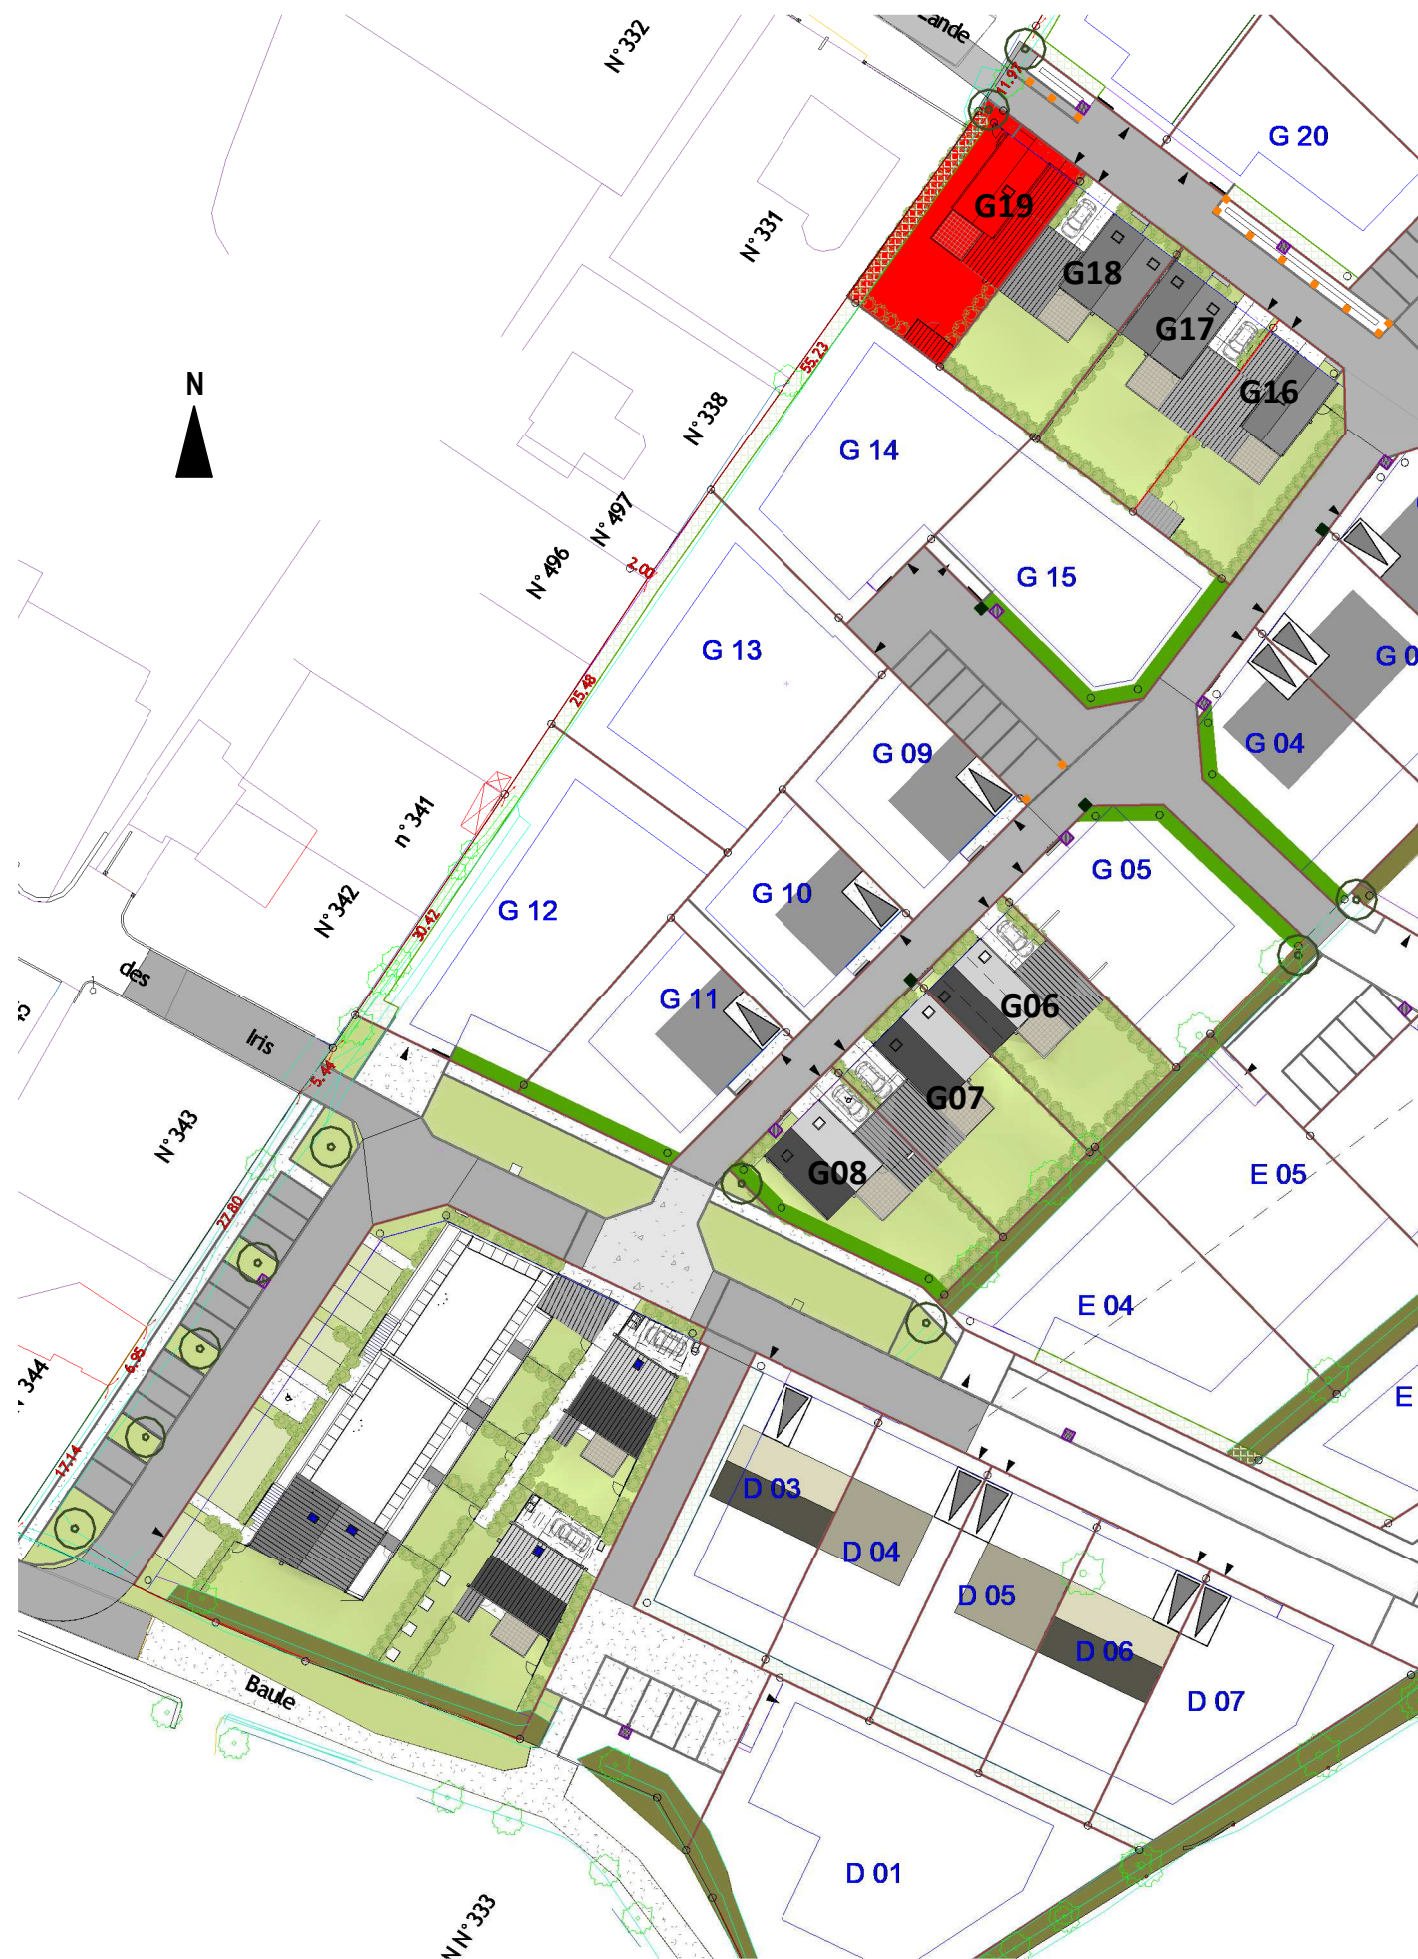

Une réalisation :

m
morbihan
habitat

6, Avenue edgar Degas
56000 VANNES
Tél : 02 97 851 851
www.morbihanhabitat.fr



la Lande Baule

ZAC de la lande Baule - MUZILLAC

LOT G 19

TYPE T4

SURFACES HABITABLES

Entrée	3.62 m ²
Séjour-Cuisine	28.26 m ²
Cellier	1.60 m ²
DGT.	2.55 m ²
Palier	2.44 m ²
RGT.	0.81 m ²
Chambre 1	13.48 m ²
Chambre 2	12.96 m ²
Chambre 3	9.72 m ²
Sde 1	6.48 m ²
Sde 2	4.95 m ²

TOTAL 86.87 m²

SURFACES ANNEXES

2 Roues	10.15 m ²
Terrasse	13.14 m ²
Jardin	149.78 m ²

TOTAL annexes 173.07 m²

Nota:
En fonction des nécessités techniques de la réalisation, des modifications sont susceptibles d'être apportées à ce plan qui ne revêt, avant d'être annexé à l'acte authentique de vente, qu'un caractère informatif.
Par ailleurs, les surfaces et les côtes indiquées (qu'elles soient dimensionnelles ou altimétriques) sont approximatives.
Les soffites, faux plafonds, gaines sont susceptibles d'évoluer en situation et en nombre. Les canalisations, radiateurs, retombées, regards ne sont pas figurés. Des modifications mineures ou des aménagements de détails nécessaires pour des raisons d'ordre technique ou administratif pourront être reportés sur les plans.
Les éléments de cuisine sont représentés à titre indicatif.

ARLAB
architectes 6, Place du Commando
44600 ST NAZAIRE


DATE
20/02/2024

ECHELLE
1/750 ième






la Lande Baule
 ZAC de la lande Baule - MUZILLAC

PLAN MASSE

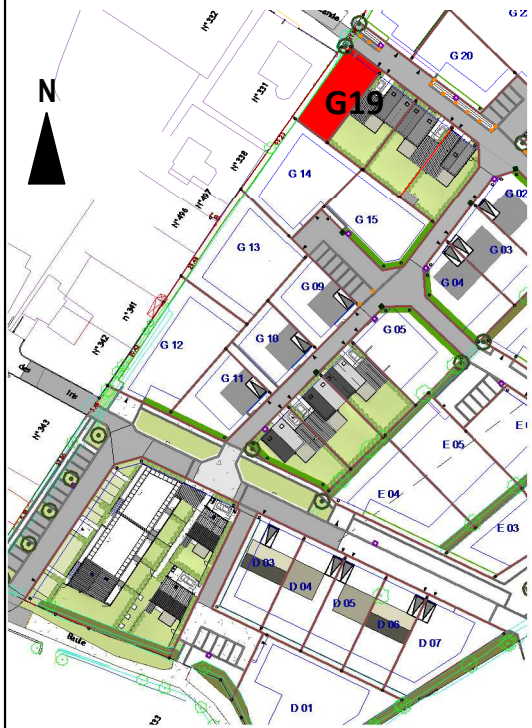

PLAN DE LOCALISATION

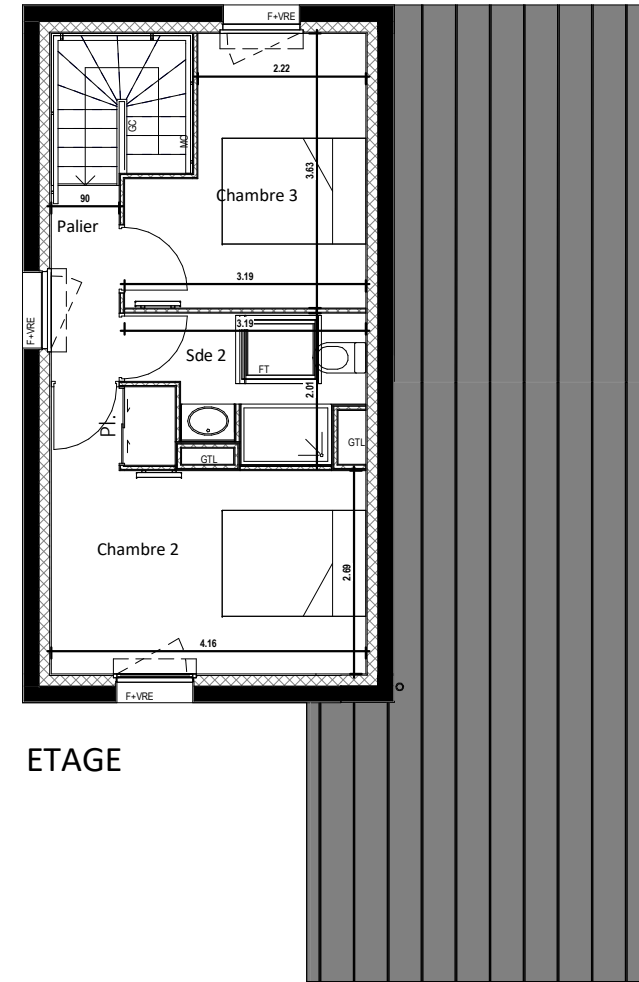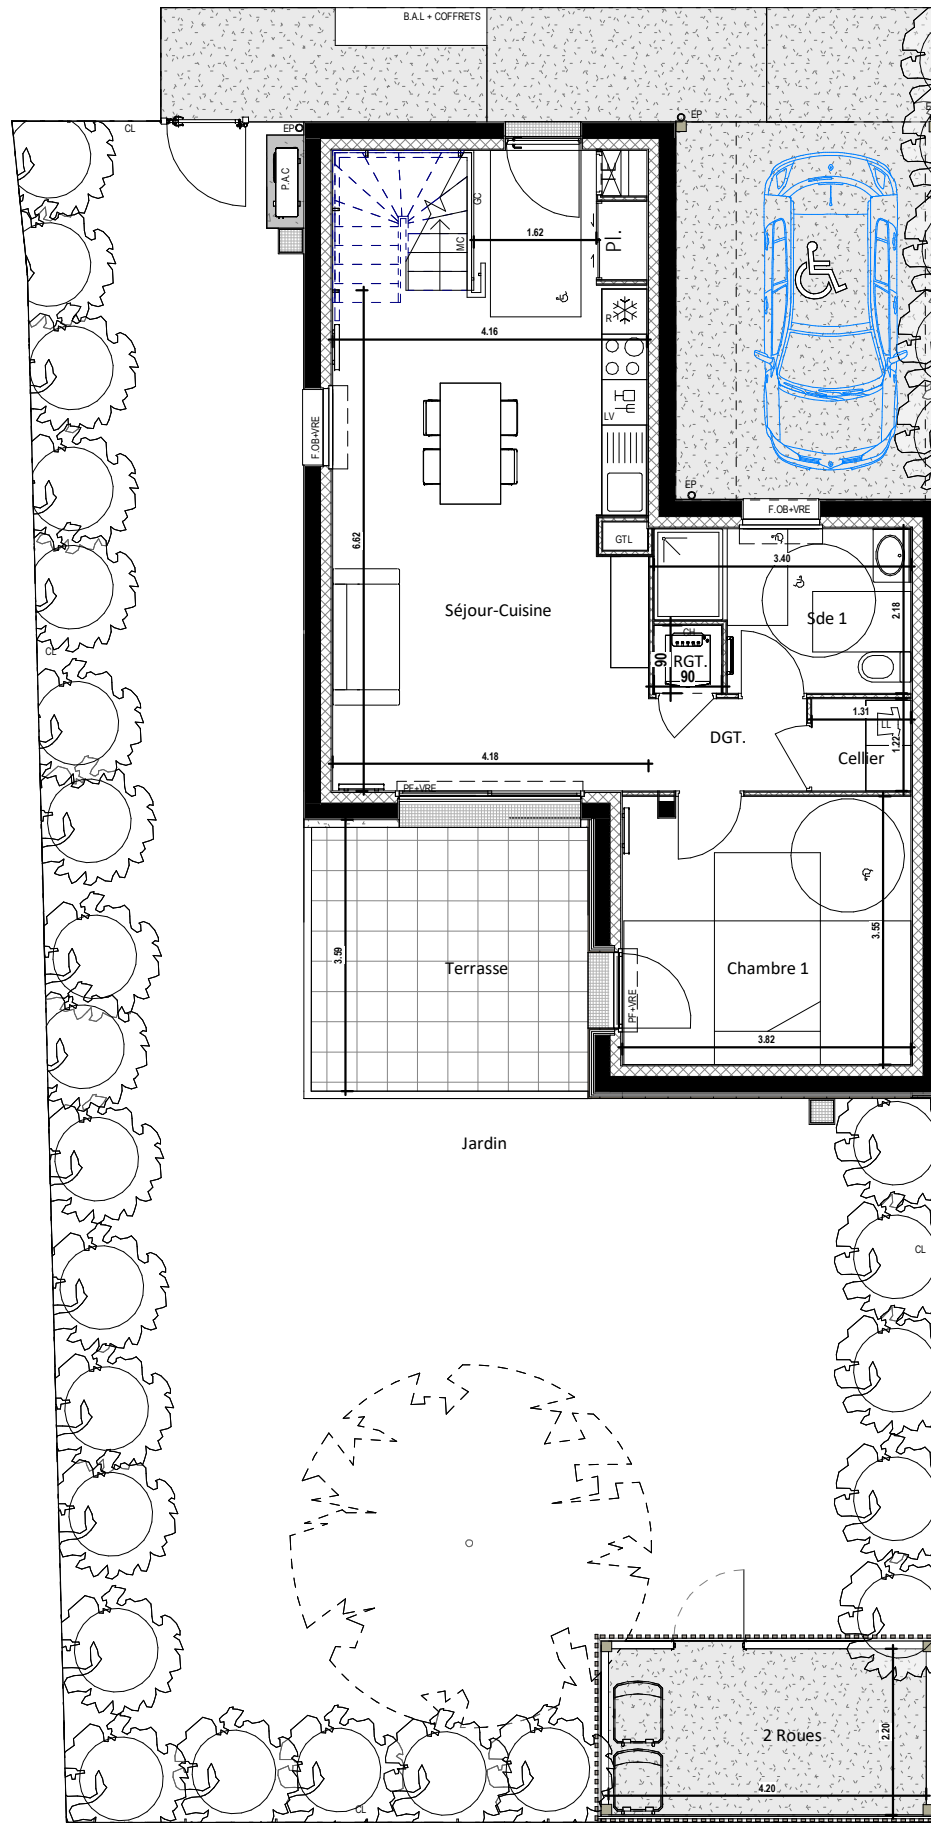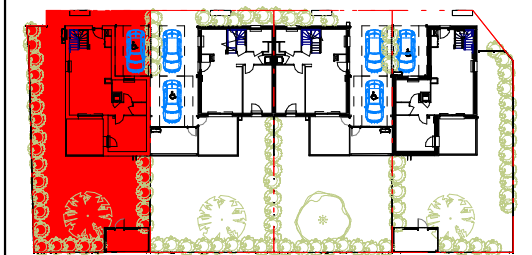

LOT	G 19
TYPE	T4
SURFACES HABITABLES	
Entrée	3.62 m ²
Séjour-Cuisine	28.26 m ²
Cellier	1.60 m ²
DGT.	2.55 m ²
Palier	2.44 m ²
RGT.	0.81 m ²
Chambre 1	13.48 m ²
Chambre 2	12.96 m ²
Chambre 3	9.72 m ²
Sde 1	6.48 m ²
Sde 2	4.95 m ²
TOTAL	86.87 m²
SURFACES ANNEXES	
2 Roues	10.15 m ²
Terrasse	13.14 m ²
Jardin	149.78 m ²
TOTAL annexes	173.07 m²
LEGENDE	
MC	Main courante
PL	Placard
GTL	Gaine technique Logement
F	Fenêtre
OB	Oscillo-battant
PF	Porte Fenêtre
FT	Fenêtre de toit
VRE	Volet Roulant Electrique
LL	Lave Linge
LV	Lave Vaisselle
R	Réfrigérateur
CH	Chaudière
CL	Clôture
GC	Garde-corps
PV	Pare-View
EP	Eaux pluviales
	Caillebotis
	Soffite / Faux-plafond
<p><i>Nota:</i> En fonction des nécessités techniques de la réalisation, des modifications sont susceptibles d'être apportées à ce plan qui ne revêt, avant d'être annexé à l'acte authentique de vente, qu'un caractère informatif. Par ailleurs, les surfaces et les côtes indiquées (qu'elles soient dimensionnelles ou altimétriques) sont approximatives. Les soffites, faux plafonds, gaines sont susceptibles d'évoluer en situation et en nombre. Les canalisations, radiateurs, retombées, regards ne sont pas figurés. Des modifications mineures ou des aménagements de détails nécessaires pour des raisons d'ordre technique ou administratif pourront être reportés sur les plans. Les éléments de cuisine sont représentés à titre indicatif.</p>	
ARLAB architectes 6, Place du Commando 44600 ST NAZAIRE	
DATE	ECHELLE
20/02/2024	1/100 ième

Une réalisation :



6, Avenue edgar Degas
56000 VANNES
Tél : 02 97 851 851
www.morbihanhabitat.fr



la Lande Baule
ZAC de la lande Baule - MUZILLAC

LOT	G 19
TYPE	T4

SURFACES HABITABLES

Entrée	3.62 m ²
Séjour-Cuisine	28.26 m ²
Cellier	1.60 m ²
DGT.	2.55 m ²
Palier	2.44 m ²
RGT.	0.81 m ²
Chambre 1	13.48 m ²
Chambre 2	12.96 m ²
Chambre 3	9.72 m ²
Sde 1	6.48 m ²
Sde 2	4.95 m ²

TOTAL 86.87 m²

SURFACES ANNEXES

2 Roues	10.15 m ²
Terrasse	13.14 m ²
Jardin	149.78 m ²


TOTAL annexes 173.07 m²

Nota:
En fonction des nécessités techniques de la réalisation, des modifications sont susceptibles d'être apportées à ce plan qui ne revêt, avant d'être annexé à l'acte authentique de vente, qu'un caractère informatif.
Par ailleurs, les surfaces et les côtes indiquées (qu'elles soient dimensionnelles ou altimétriques) sont approximatives.
Les soffites, faux plafonds, gaines sont susceptibles d'évoluer en situation et en nombre. Les canalisations, radiateurs, retombées, regards ne sont pas figurés. Des modifications mineures ou des aménagements de détails nécessaires pour des raisons d'ordre technique ou administratif pourront être reportés sur les plans.
Les éléments de cuisine sont représentés à titre indicatif.


ARLAB 6, Place du Commando
architectes 44600 ST NAZAIRE

DATE
20/02/2024


ECHELLE
1/150 ième

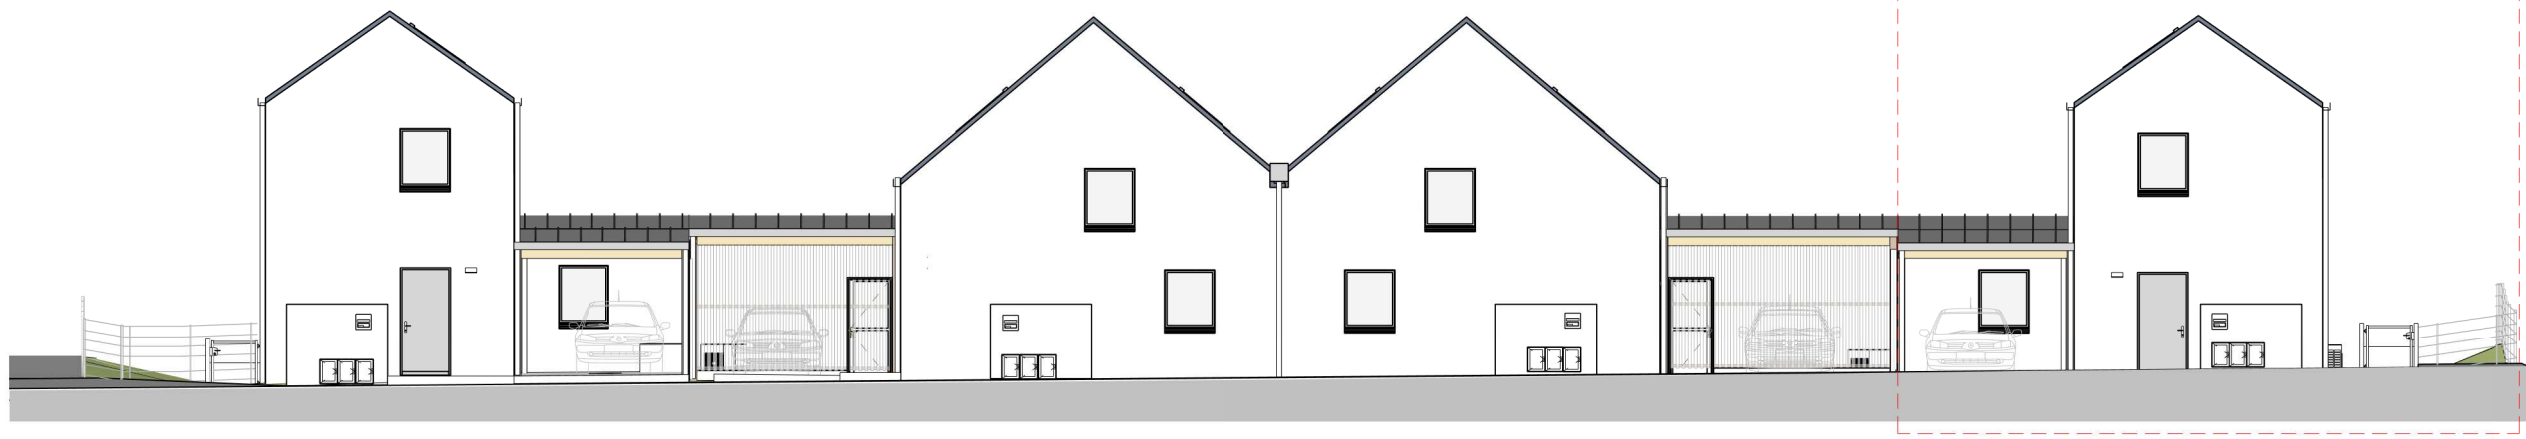

G19 élévation Nord Est
1:150

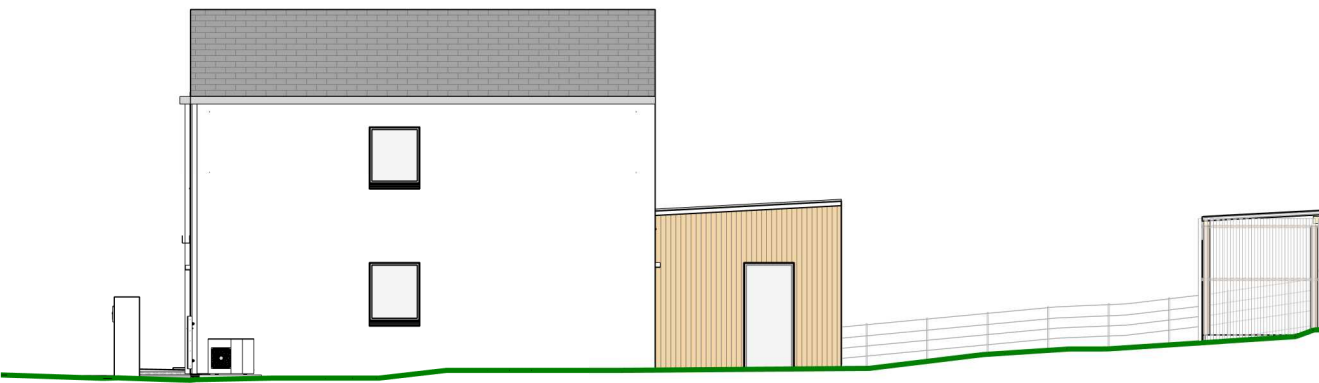

G19 élévation Nord Ouest
1:150

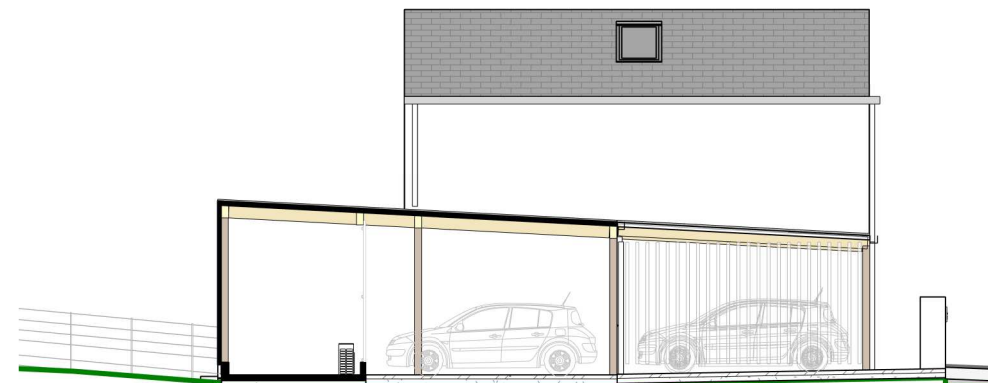

G19 élévation Sud Est
1:150



G19 élévation Sud Ouest
1:150