

APPARTEMENT : 08

Niveau R+1
Type : T3

SURFACES HABITABLES :

Cellier	2,5
Chambre 01	12,2
Chambre 02	10,7
Dgt	5,2
Entrée	2,9
Placard	0,6
SdE	3,9
Séjour / Cuisine	22,9
WC	2,3

63,2 m²

SURFACE ANNEXES :

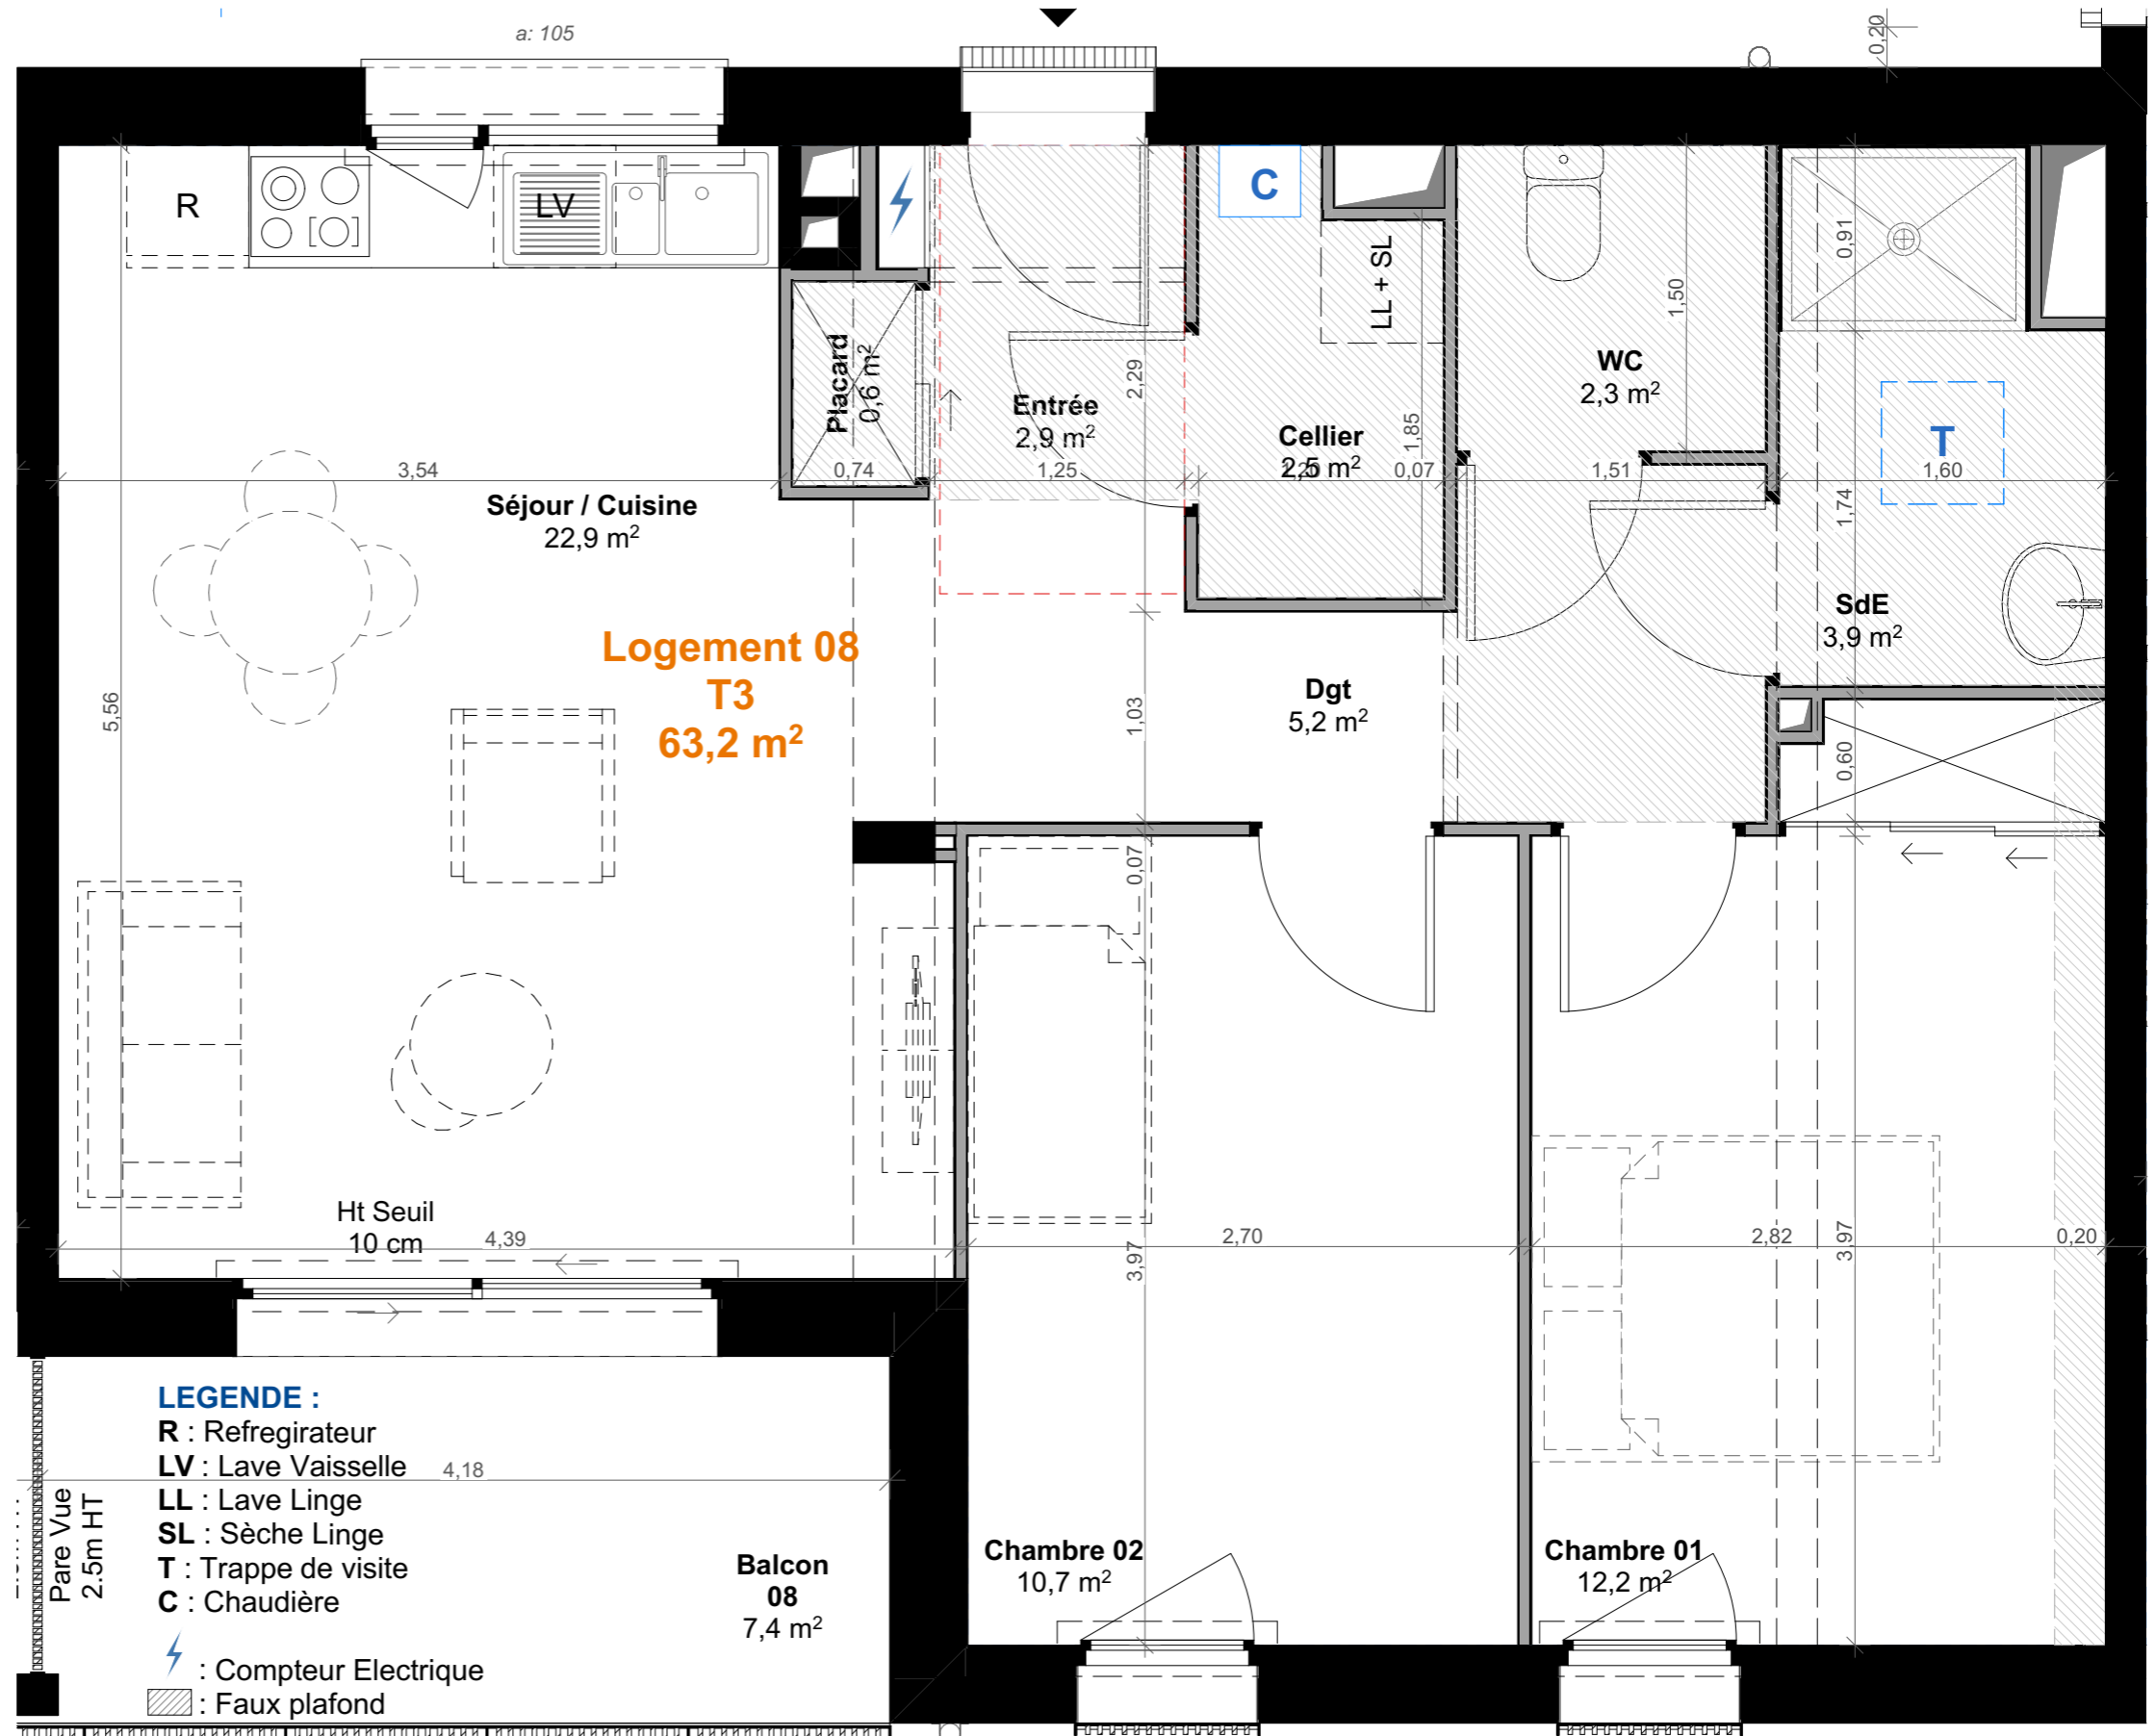
Balcon : 7,4 m²
Cellier ext. : 3 m² N° 8
Place de parking : N° 8

PLAN DE LOCALISATION





NOTA: En fonction des nécessités techniques ou administratives de la réalisation, des modifications sont susceptibles d'être apportées à ce plan qui ne revêt, avant d'être annexé à l'acte authentique de vente qu'un caractère informatif. Les surfaces et les côtes sont approximatives, les soffites, les faux plafonds et gaines sont susceptibles d'évoluer en situation, nombre et dimension. Les canalisations, retombées et regards ne sont pas figurés. Les éléments de mobilier (meubles et plans de travail) ne sont placés qu'à titre indicatif. La fourniture de l'électroménager n'est pas prévue.

PLAN DE L'APPARTEMENT :



LEGENDE :

- R** : Refregirateur
- LV** : Lave Vaisselle 4,18
- LL** : Lave Linge
- SL** : Sèche Linge
- T** : Trappe de visite
- C** : Chaudière
-  : Compteur Electric
-  : Faux plafond

