



PLAN DE RESERVATION

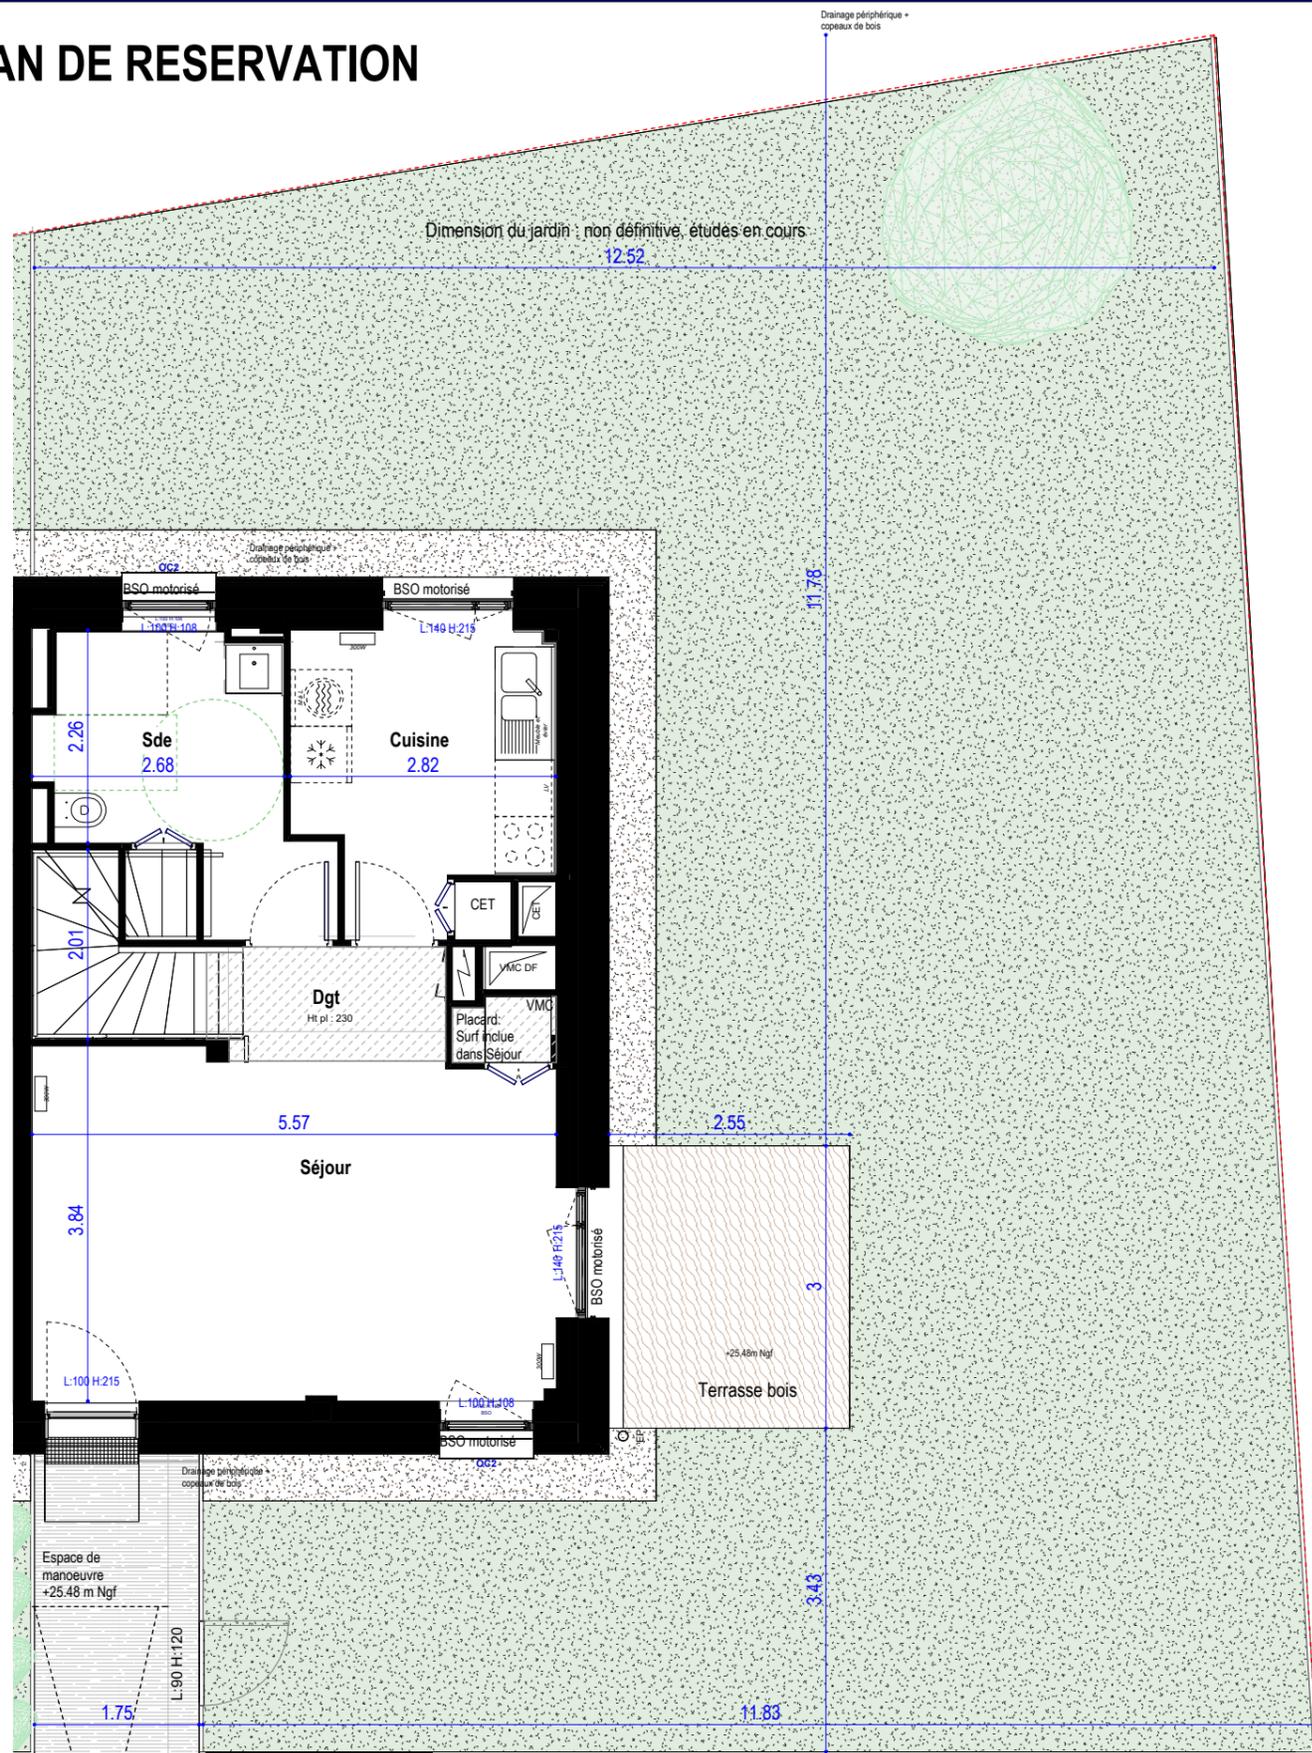


1 MB02 - Rez-de-chaussée
1 : 75

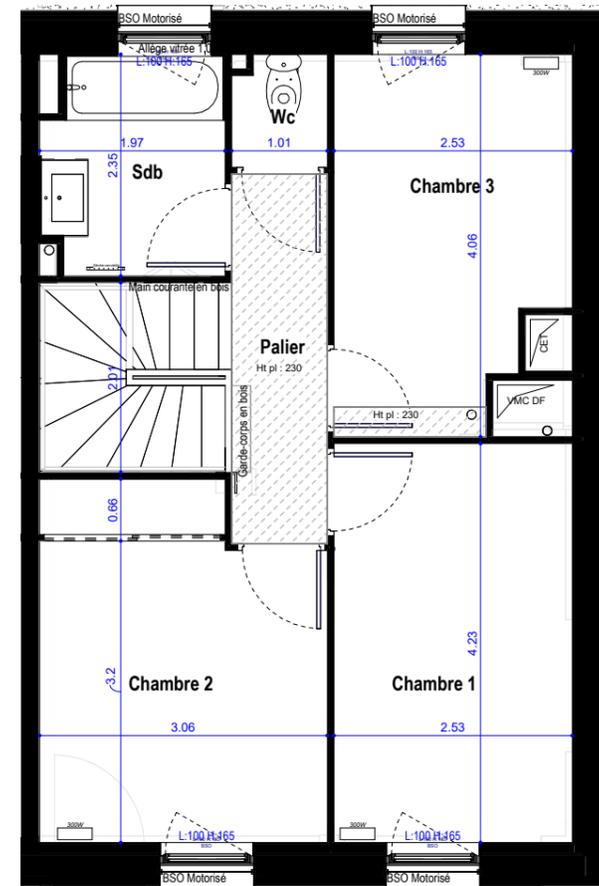

2 MB02 - Etage
1 : 75

26 logements à bail réel solidaire

Rue de Brénuvel / Rue Marie-Josèphe Grouhel 56370 SARZEAU

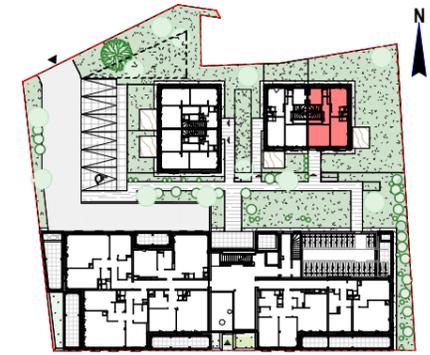

Niveau	Logement	Typologie
	Cuisine	8.23 m ²
	Dgt	2.07 m ²
	Sde	7.83 m ²
	Séjour	21.76 m ²
	BASE - RDC	39.89 m ²
	Chambre 1	10.71 m ²
	Chambre 2	10.95 m ²
	Chambre 3	9.25 m ²
	Palier	3.98 m ²
	Sdb	4.33 m ²
	Wc	1.16 m ²
	BASE - R+1	40.38 m ²
Total surface		80.27 m²
	Jardin	161.67 m ²
Total surface à vivre		241.94 m²

LEGENDE

	Tableau électrique		Porte vitrée ouvrant à la française Brise-Soleil orientable motorisé
	Gaine technique		Fenêtre OB + fixe sur allège vitrée Brise-Soleil orientable motorisé
	Attente pour Machine à laver		Porte fenêtre 140 x 215cm Brise-Soleil orientable motorisé
	Soffite Faux-plafond Caisson bas - HSP 2.20m minimum sauf mention contraire dans le plan		


MORBIHAN HABITAT
4, rue du Commandant Charcot 56000 VANNES
Mise à jour : 18/10/2024

Nota 1 : Le présent plan est établi sur la base du dossier de permis de construire et pourra subir des adaptations dimensionnelles, techniques et d'organisation afin de répondre aux contraintes induites par les études détaillées d'exécution.

Nota 2 : Les surfaces des placards sont comprises dans la surface de la pièce où ils se situent.

Nota 3 : Les poutres, poteaux, soffites, canalisations et faux-plafonds n'apparaissent pas systématiquement sur le présent plan. Les surfaces ainsi que l'emplacement des équipements et le mobilier sont mentionnés à titre indicatif. Les plantations éventuelles ne sont pas contractuelles.

Nota 4 : L'implantation des meubles évier et autres éléments de cuisine des logements de l'opération est indicative, et permet de visualiser le positionnement des arrivées et évacuations d'eau à la livraison du logement.

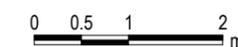

m
morbihan
habitat

**MAURER
& GILBERT
ARCHITECTES**